



Wohnquartier 1
Hintschingen

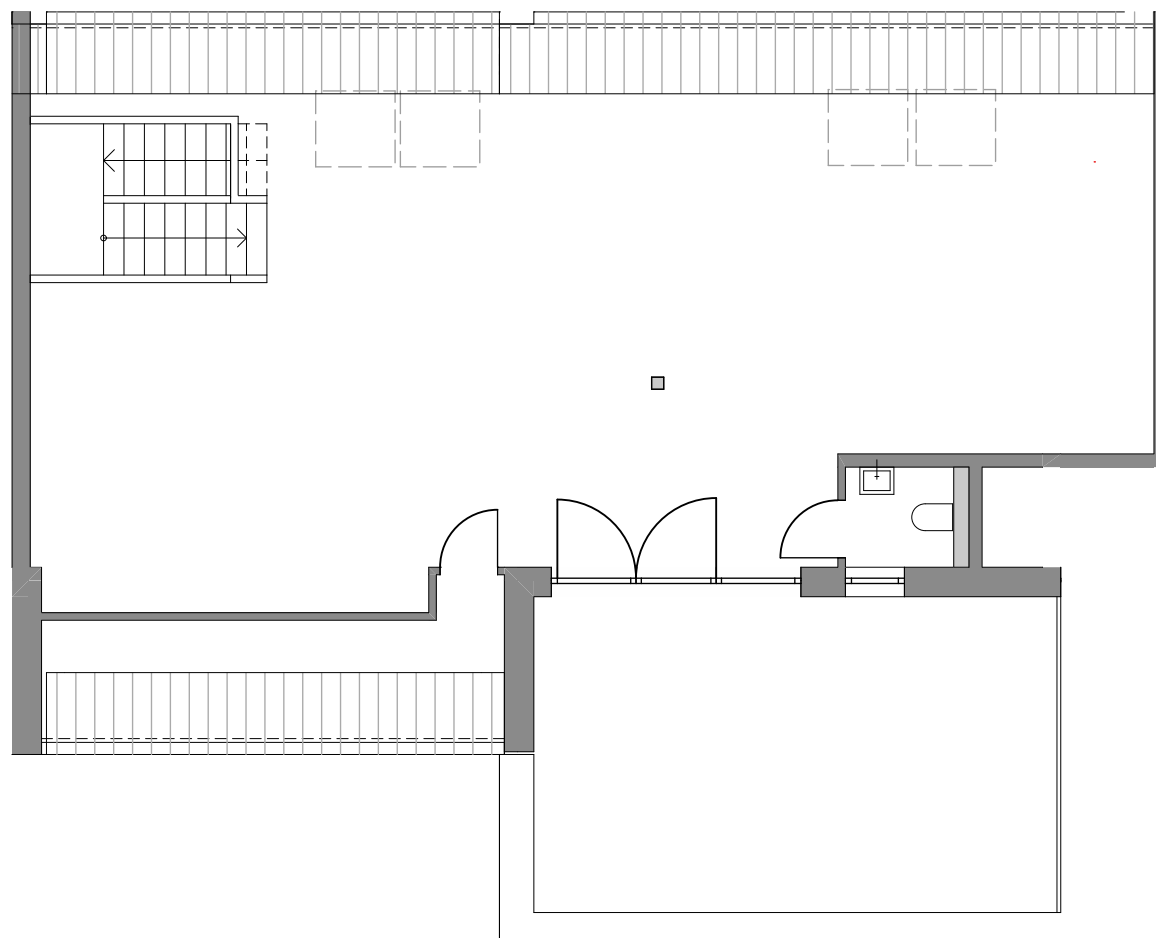

N= -36,4°

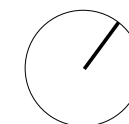

0 1 2 3 m

Maßstab 1:100
DIN A4

Projekt-Nr. 4271
Datei 4271-947

Plandatum: 18.02.2020
Verkaufsplan
Wohnung 2.DG 13.2