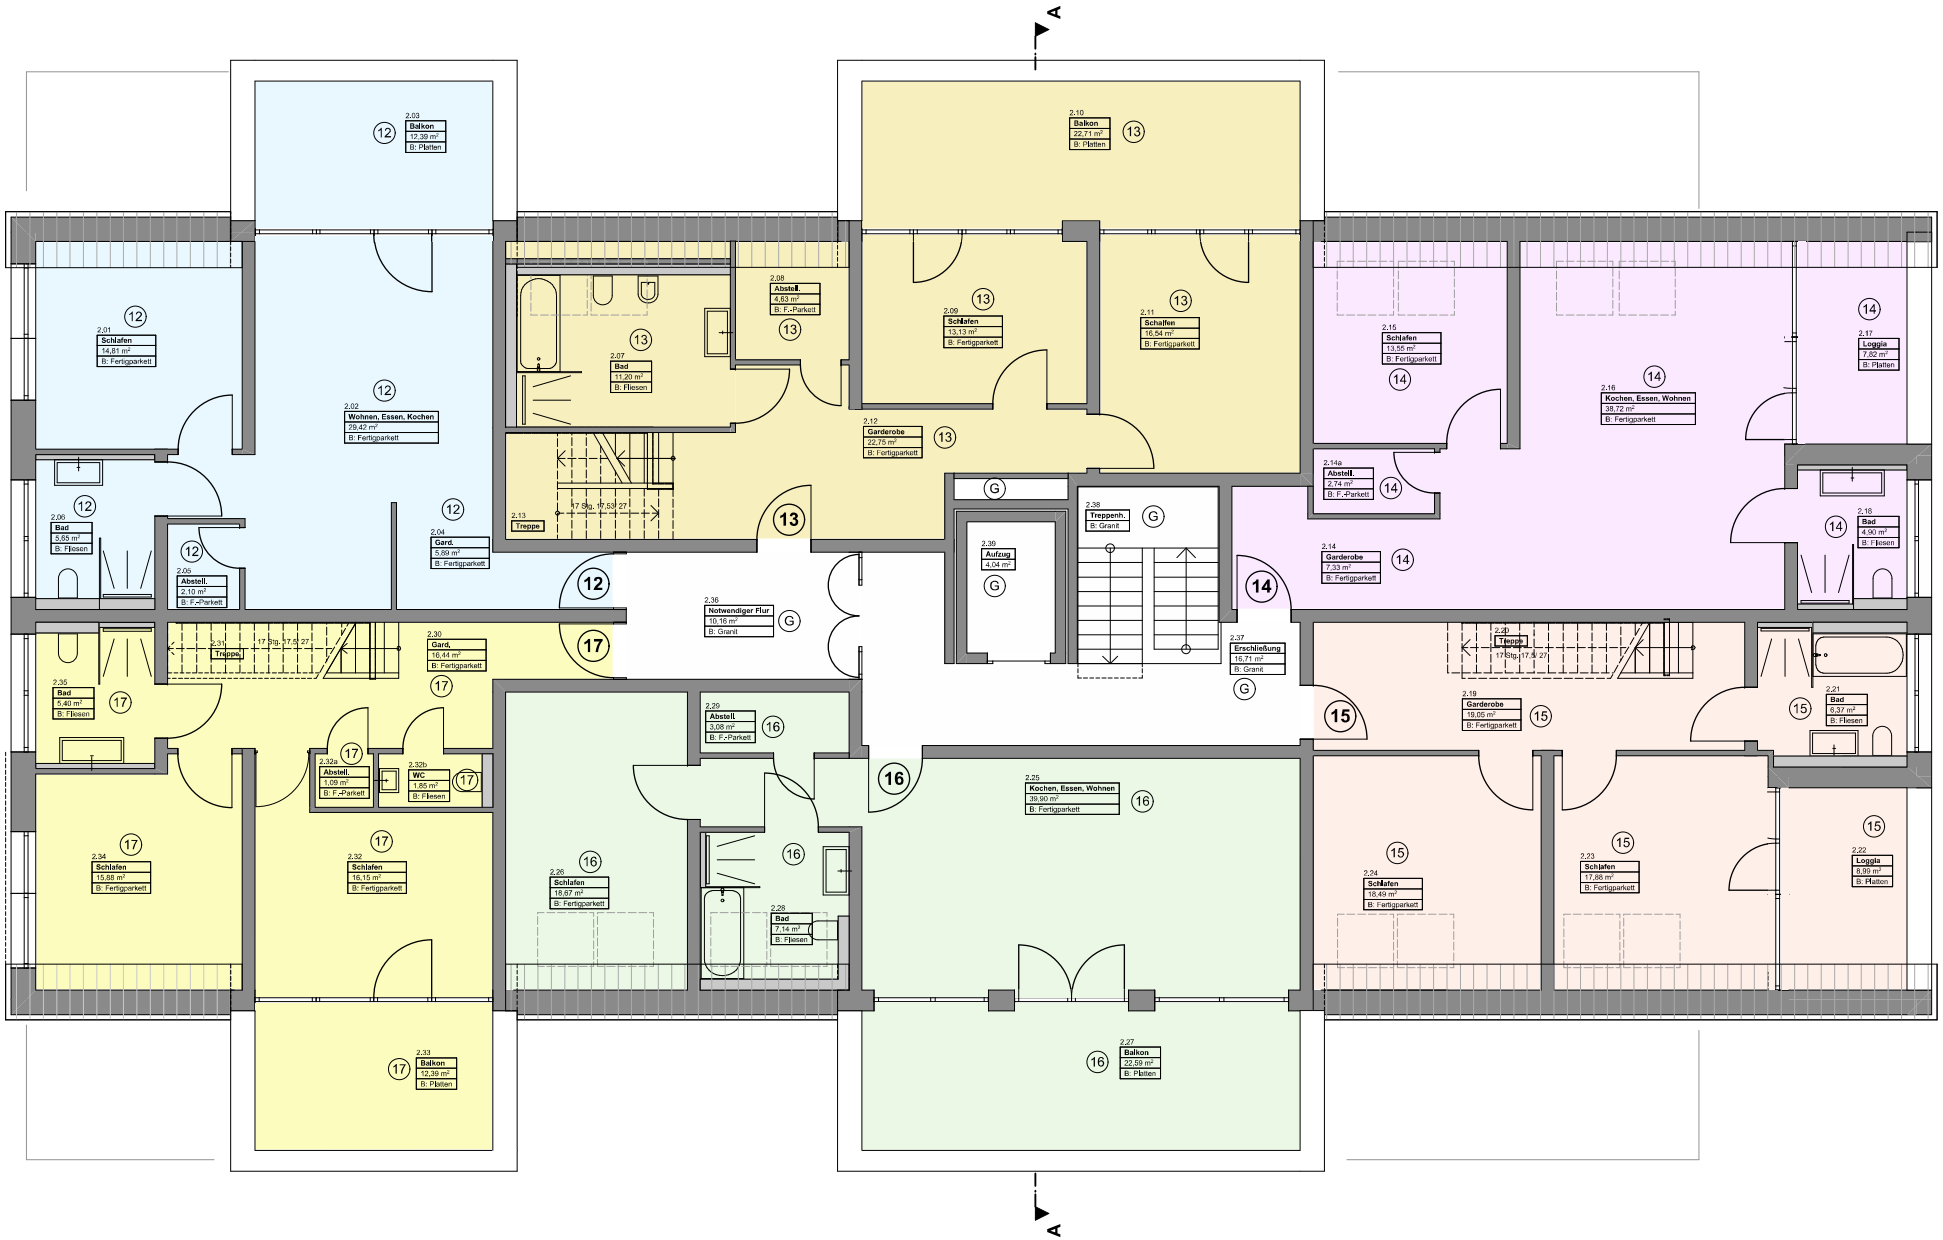

Wohnquartier 1 Hintschingen
M1:100 - 30.01.2020
Teilungsplan 05: 1. Dachgeschoss (Ebene 2)